


PRZEKRÓJ A-A
SKALA 1:100

BORGA®
SZTUKA NIEZAWODNYCH KONSTRUKCJI

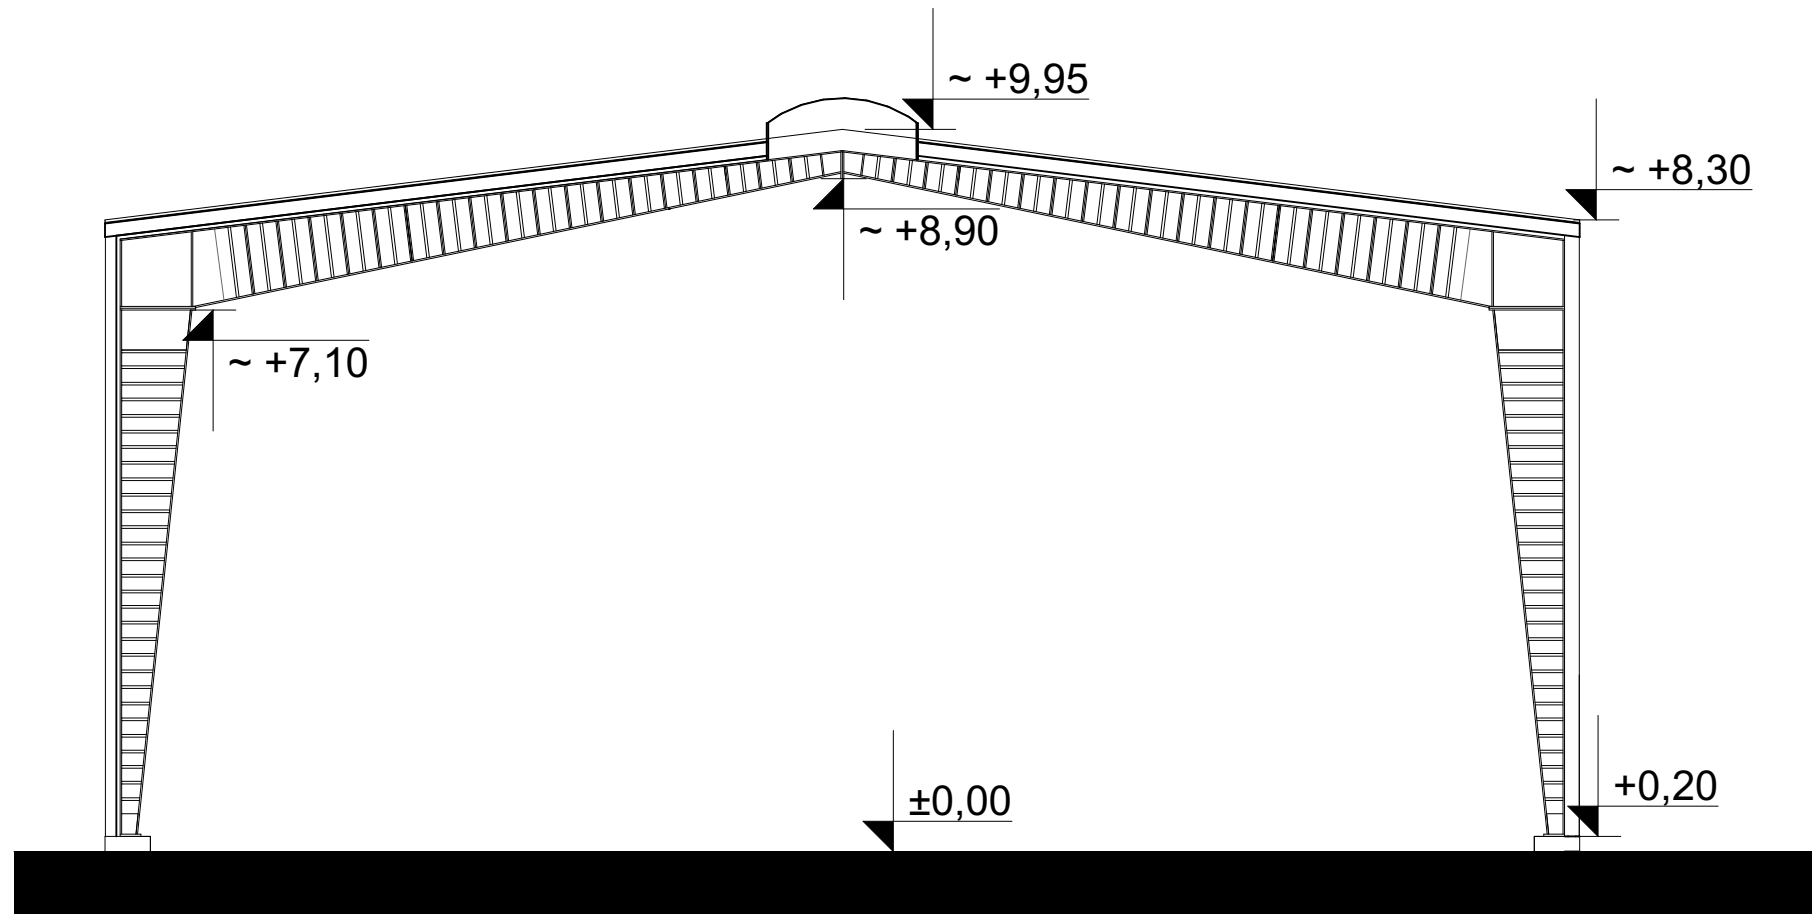

KRYTY KORT TENISOWY

WSZELKIE PRAWA AUTORSKIE ZASTRZEŻONE - REPRODUKCJA PROJEKTU BEZ ZGODY AUTORÓW ZABRONIONA
Podstawa prawna: O prawie autorskim i prawach pokrewnych z dnia 04.02.1994r. (Dz. U. Nr 24 poz. 83 z dnia 23.02.1994r.)