
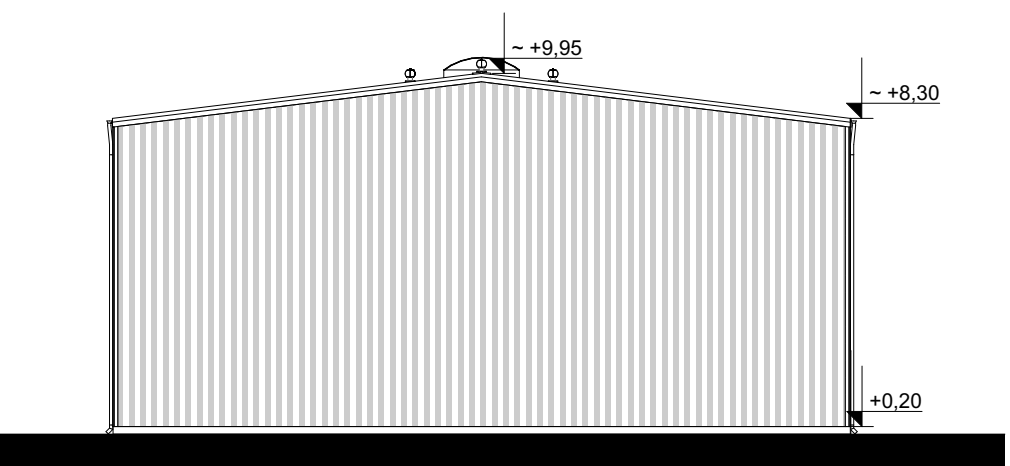
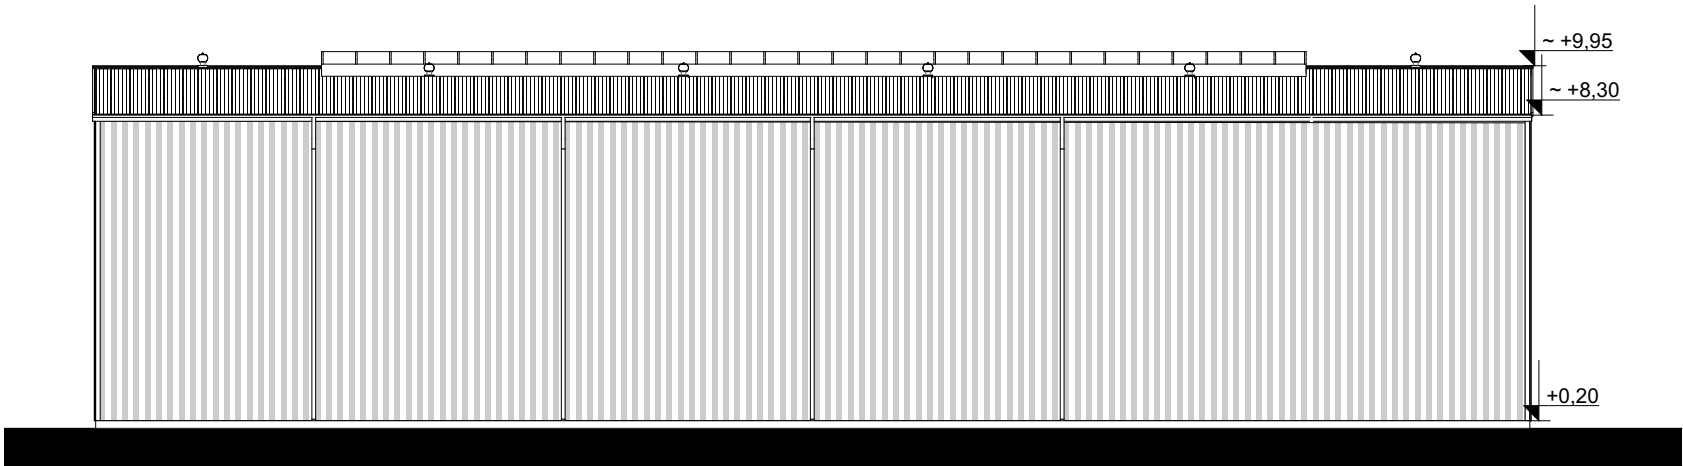
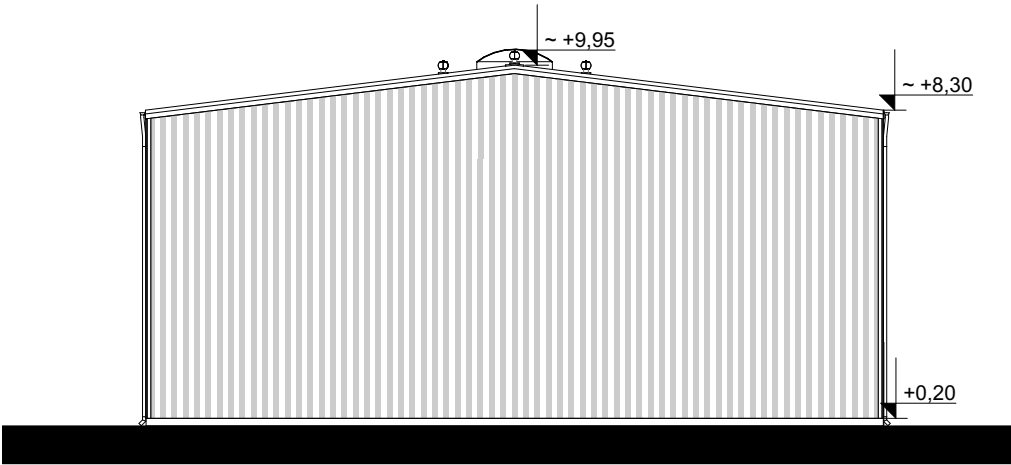


ELEWACJE
SKALA 1:200

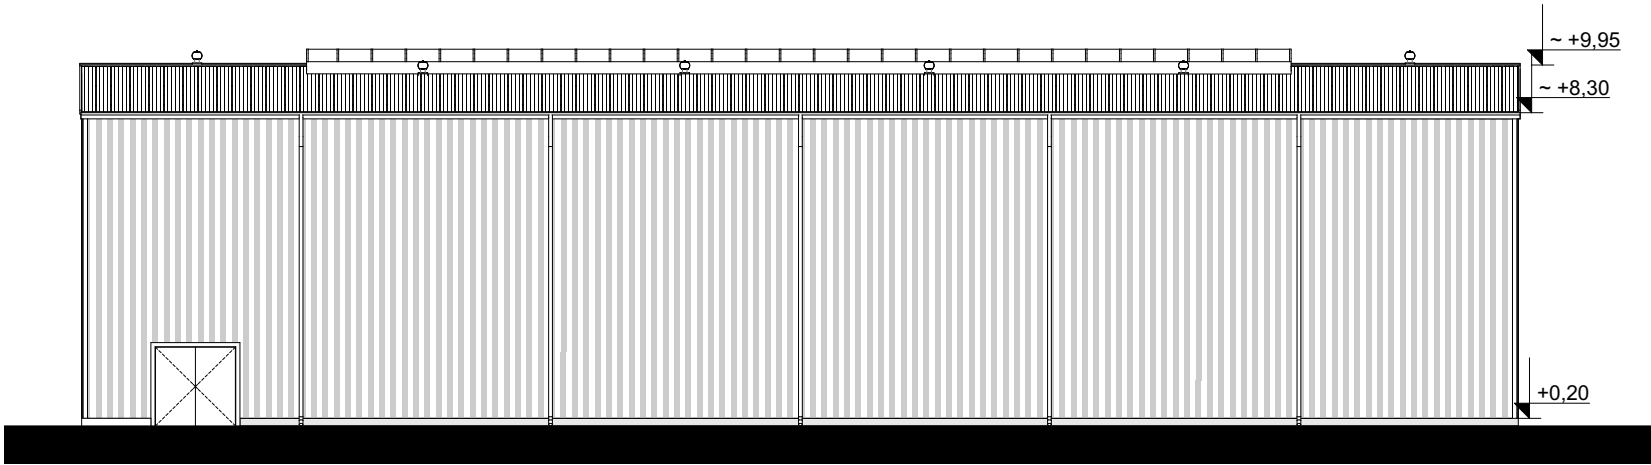

KRYTY KORT TENISOWY