
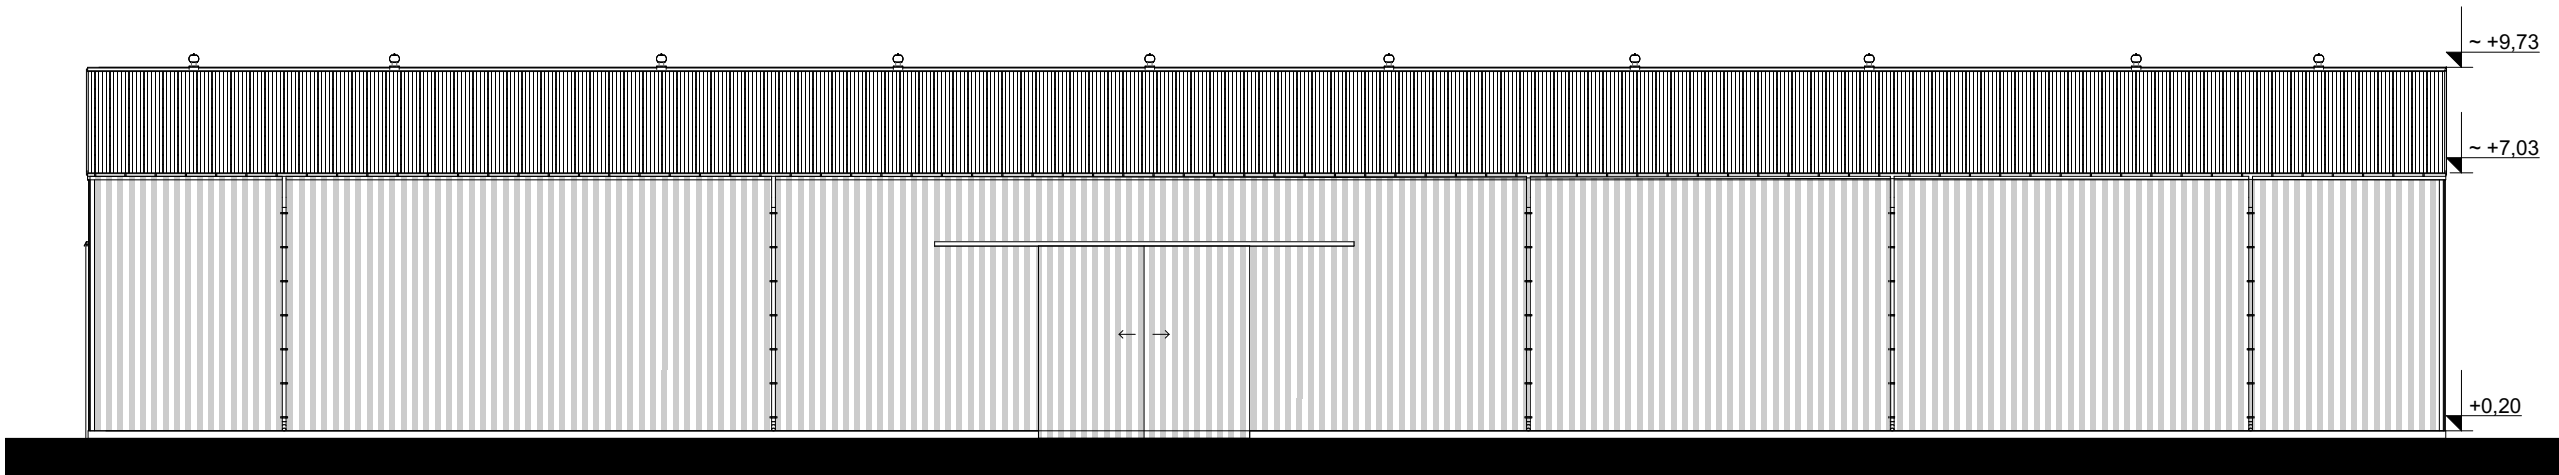
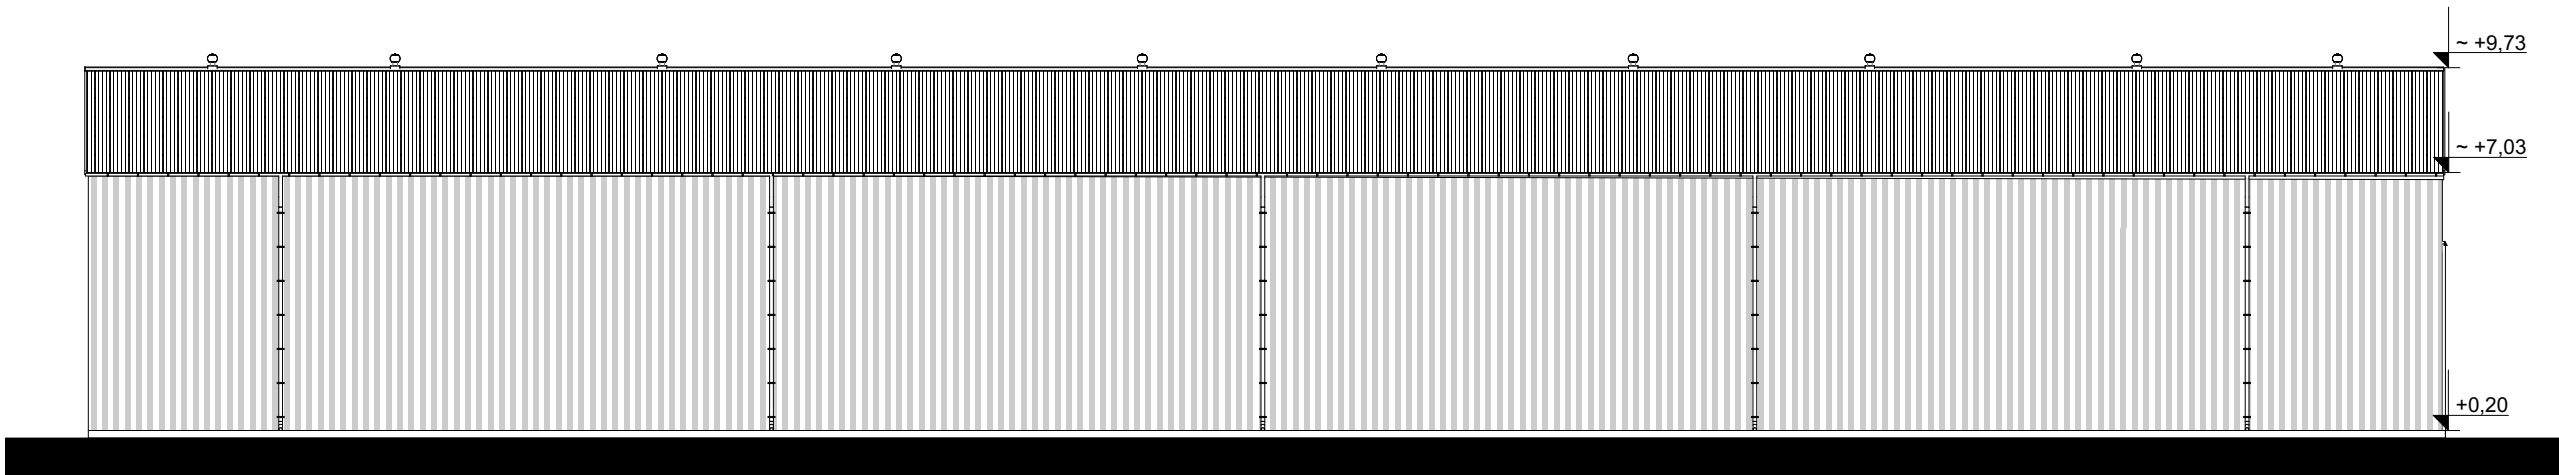
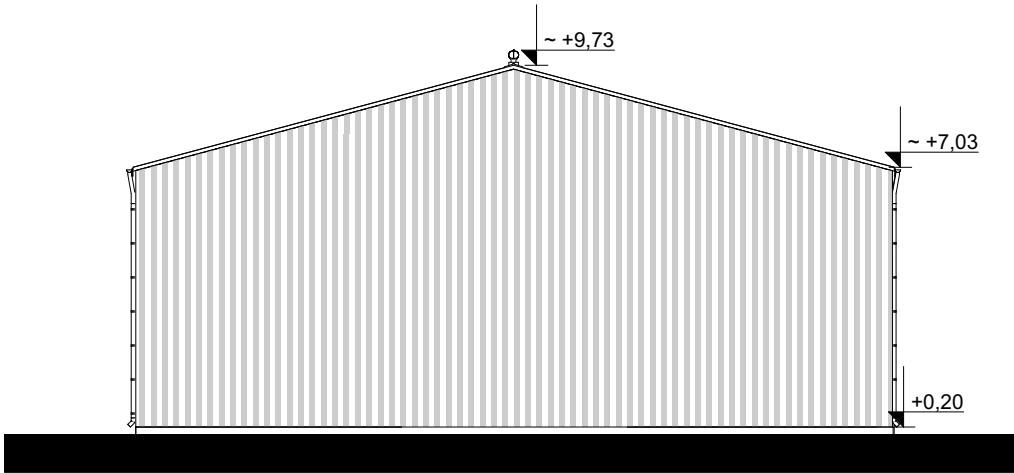


ELEWACJE
SKALA 1:200

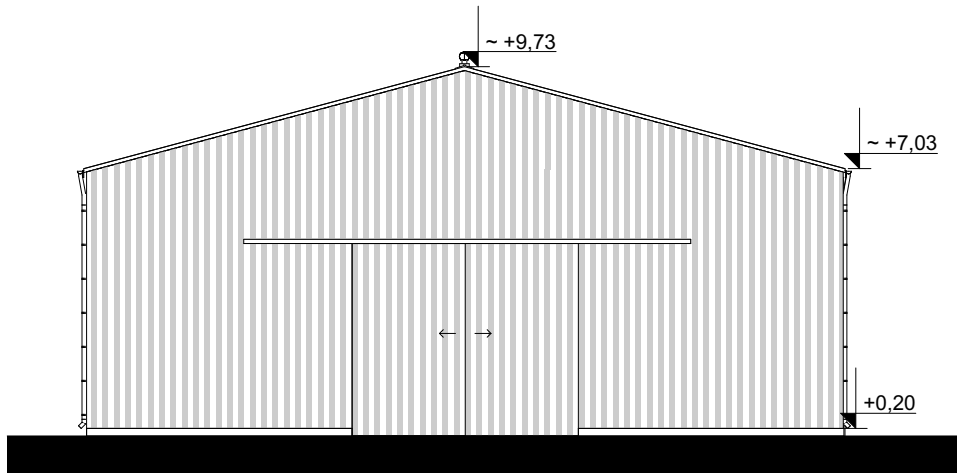

MAGAZYN ZBOŻOWY