



1 | 2 | 3 | 4 | 5 | 6 | 7 | 8


RZUT POZIOMY

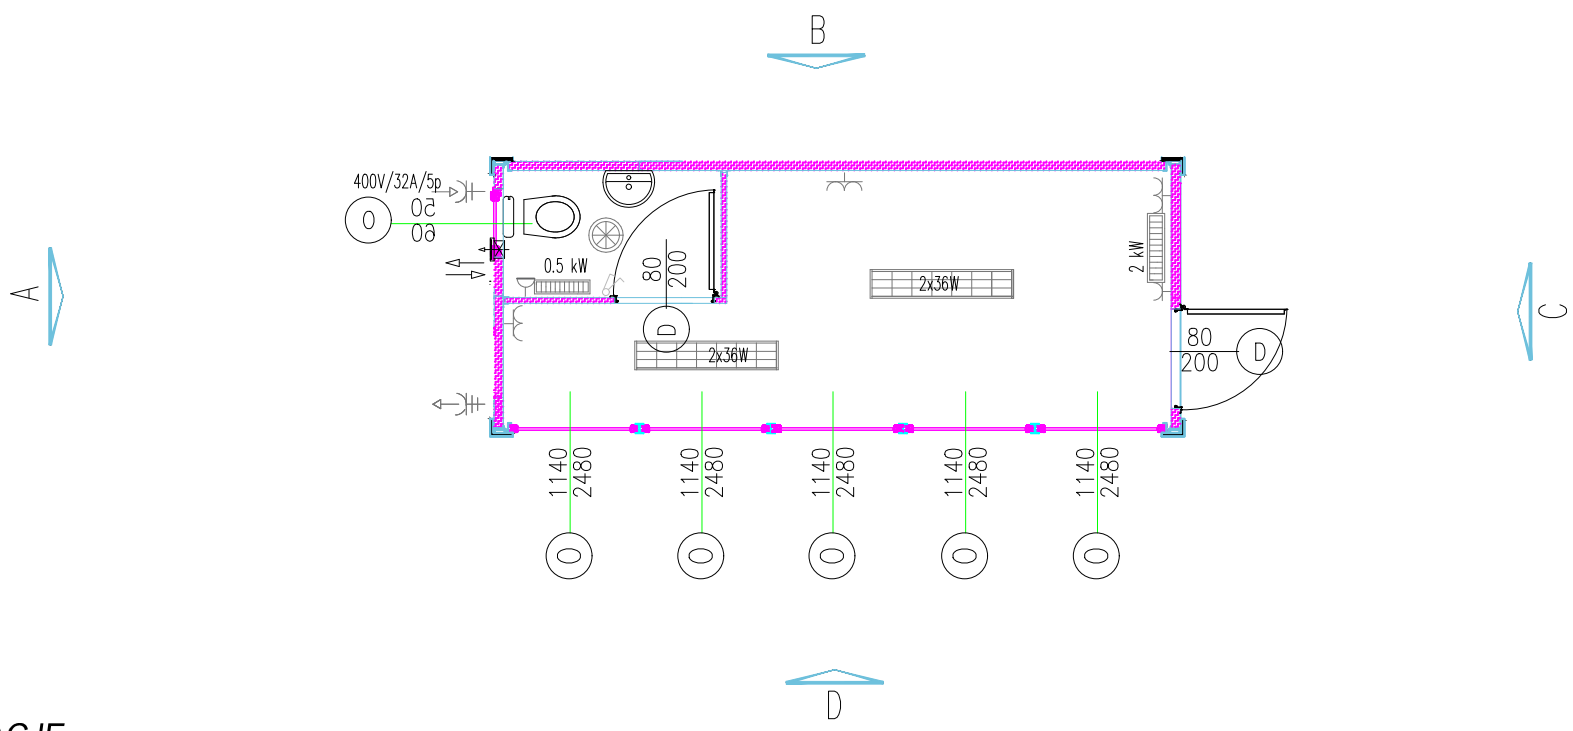

ELEWACJE

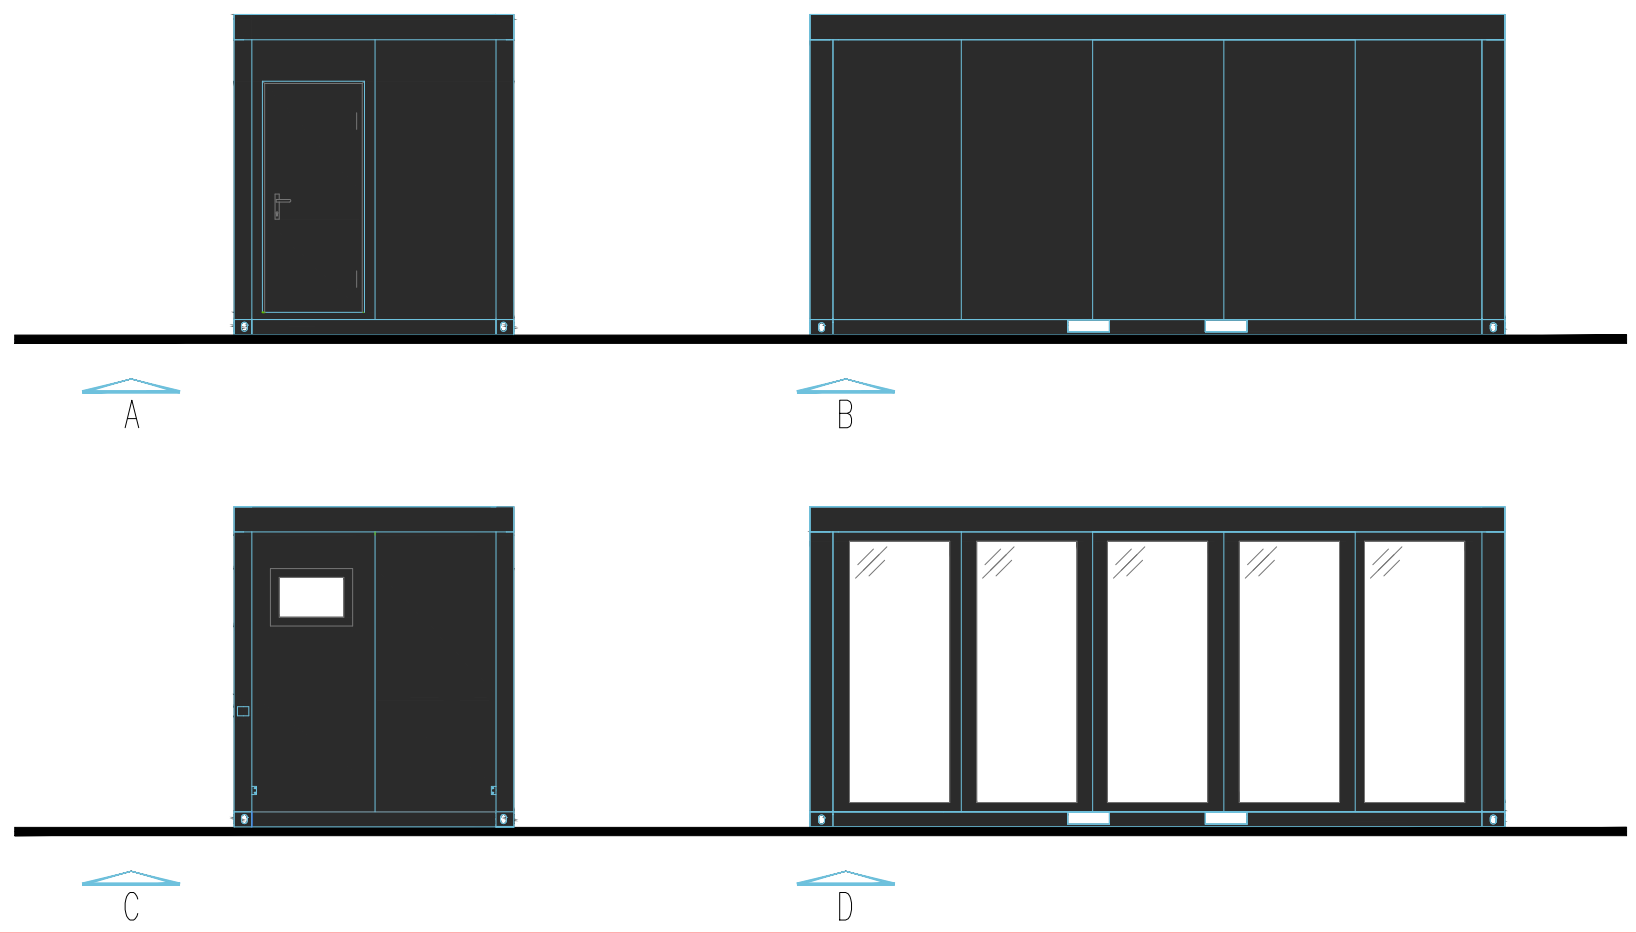

SCHEMAT POSADOWIENIA

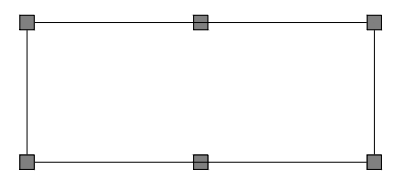

RYSUNEK	NR. RYS.
KONTENER	1

1 | 2 | 3 | 4 | 5 | 6 | 7 | 8