



RZUT POZIOMY

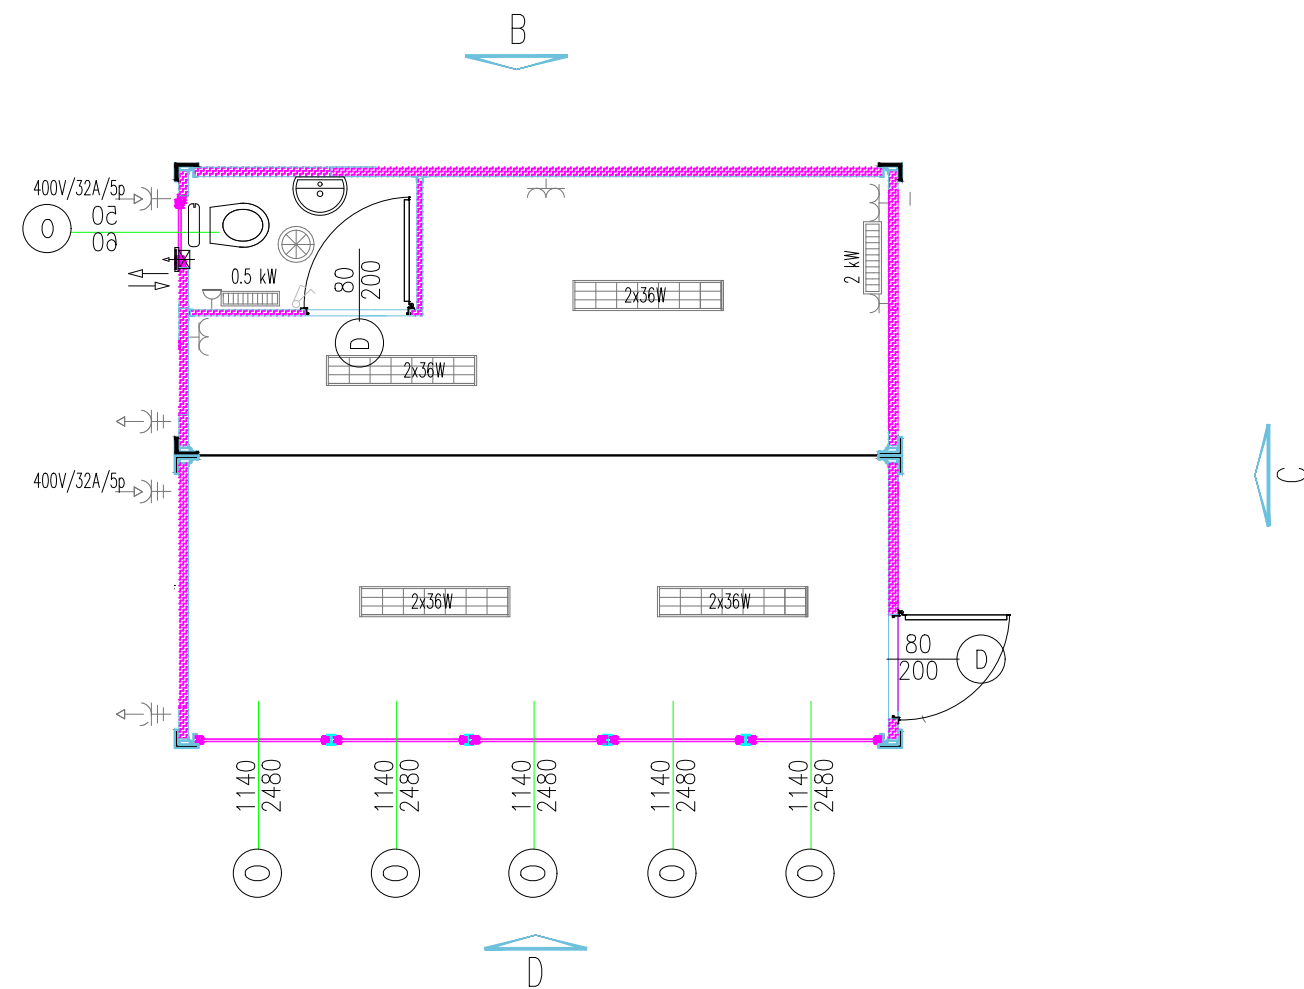

ELEWACJE

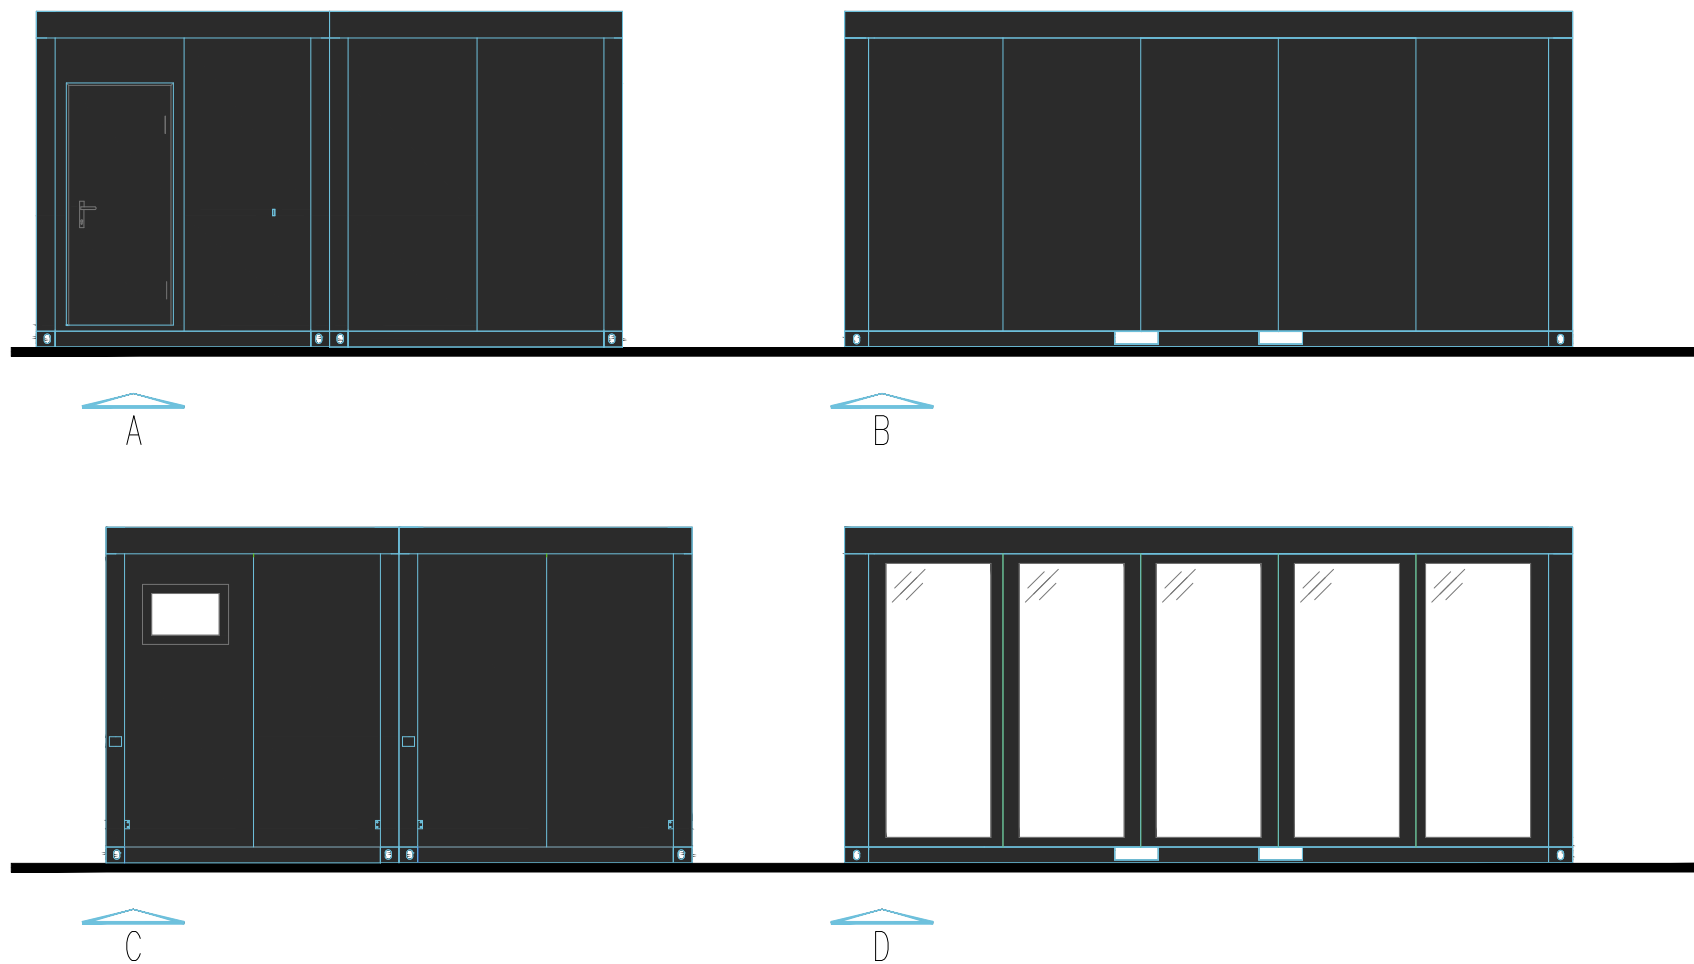

SCHEMAT POSADOWIENIA

